

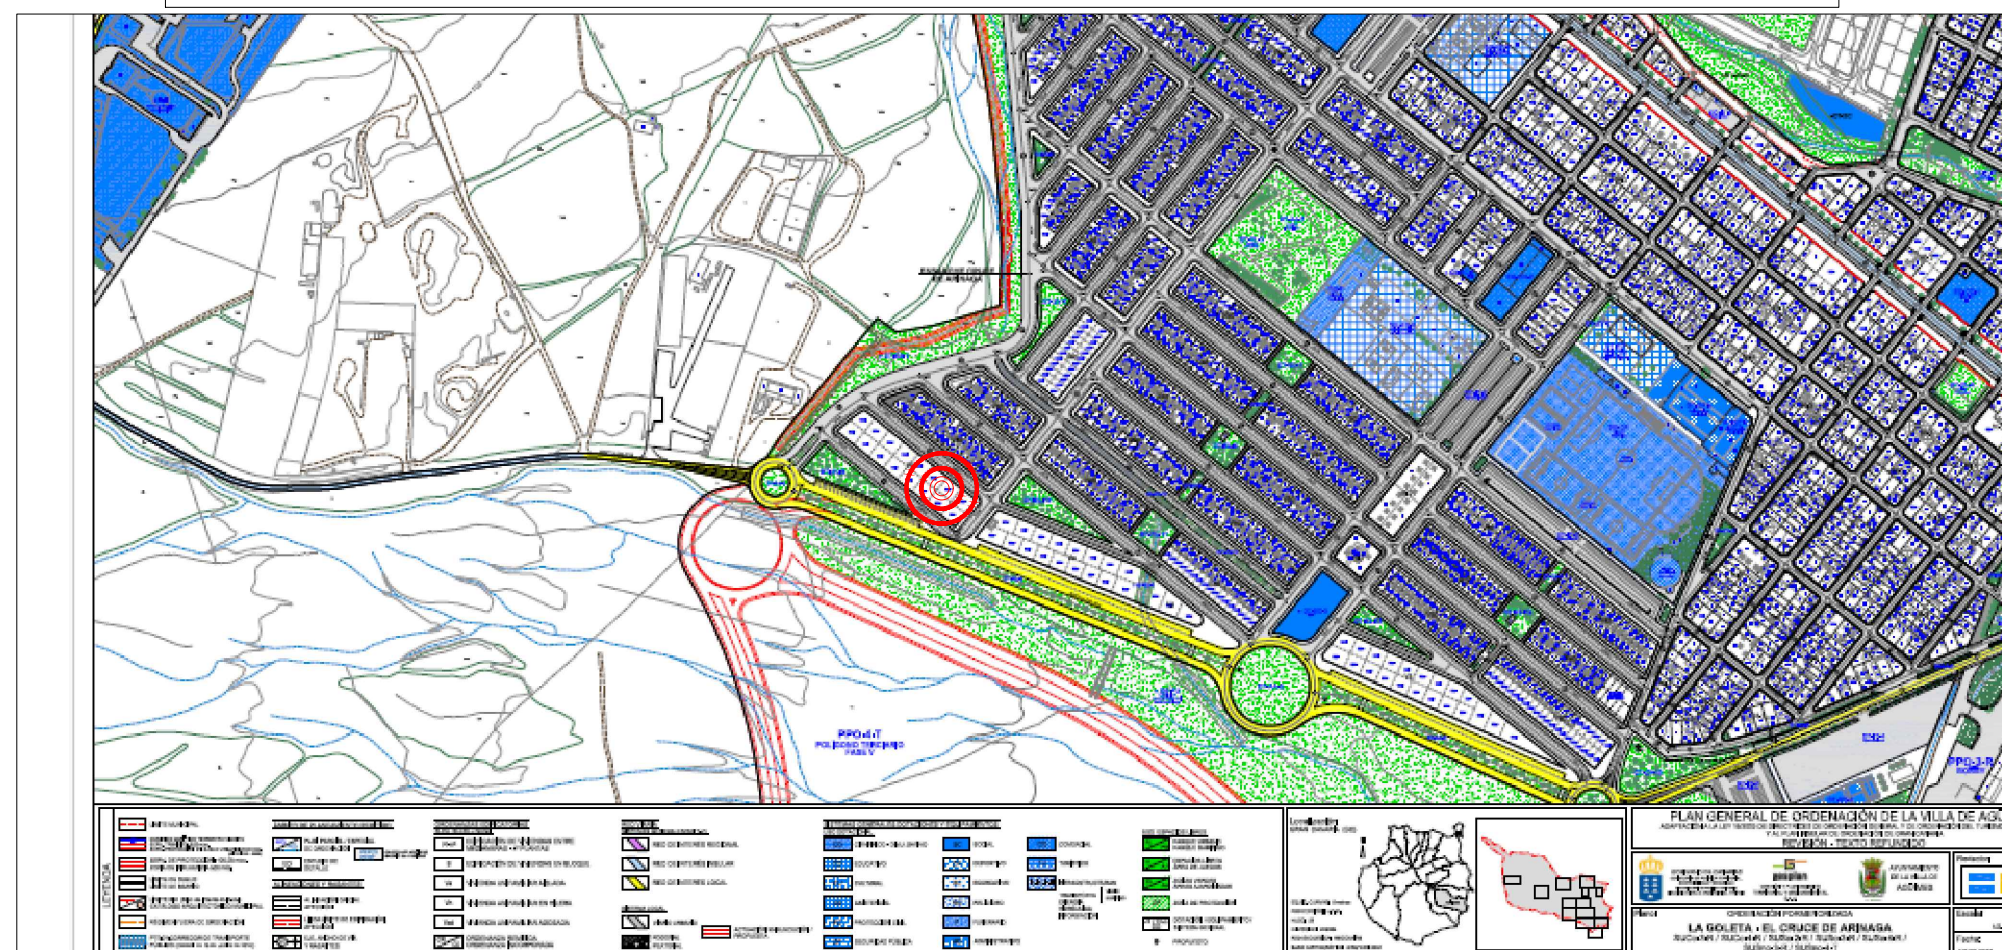


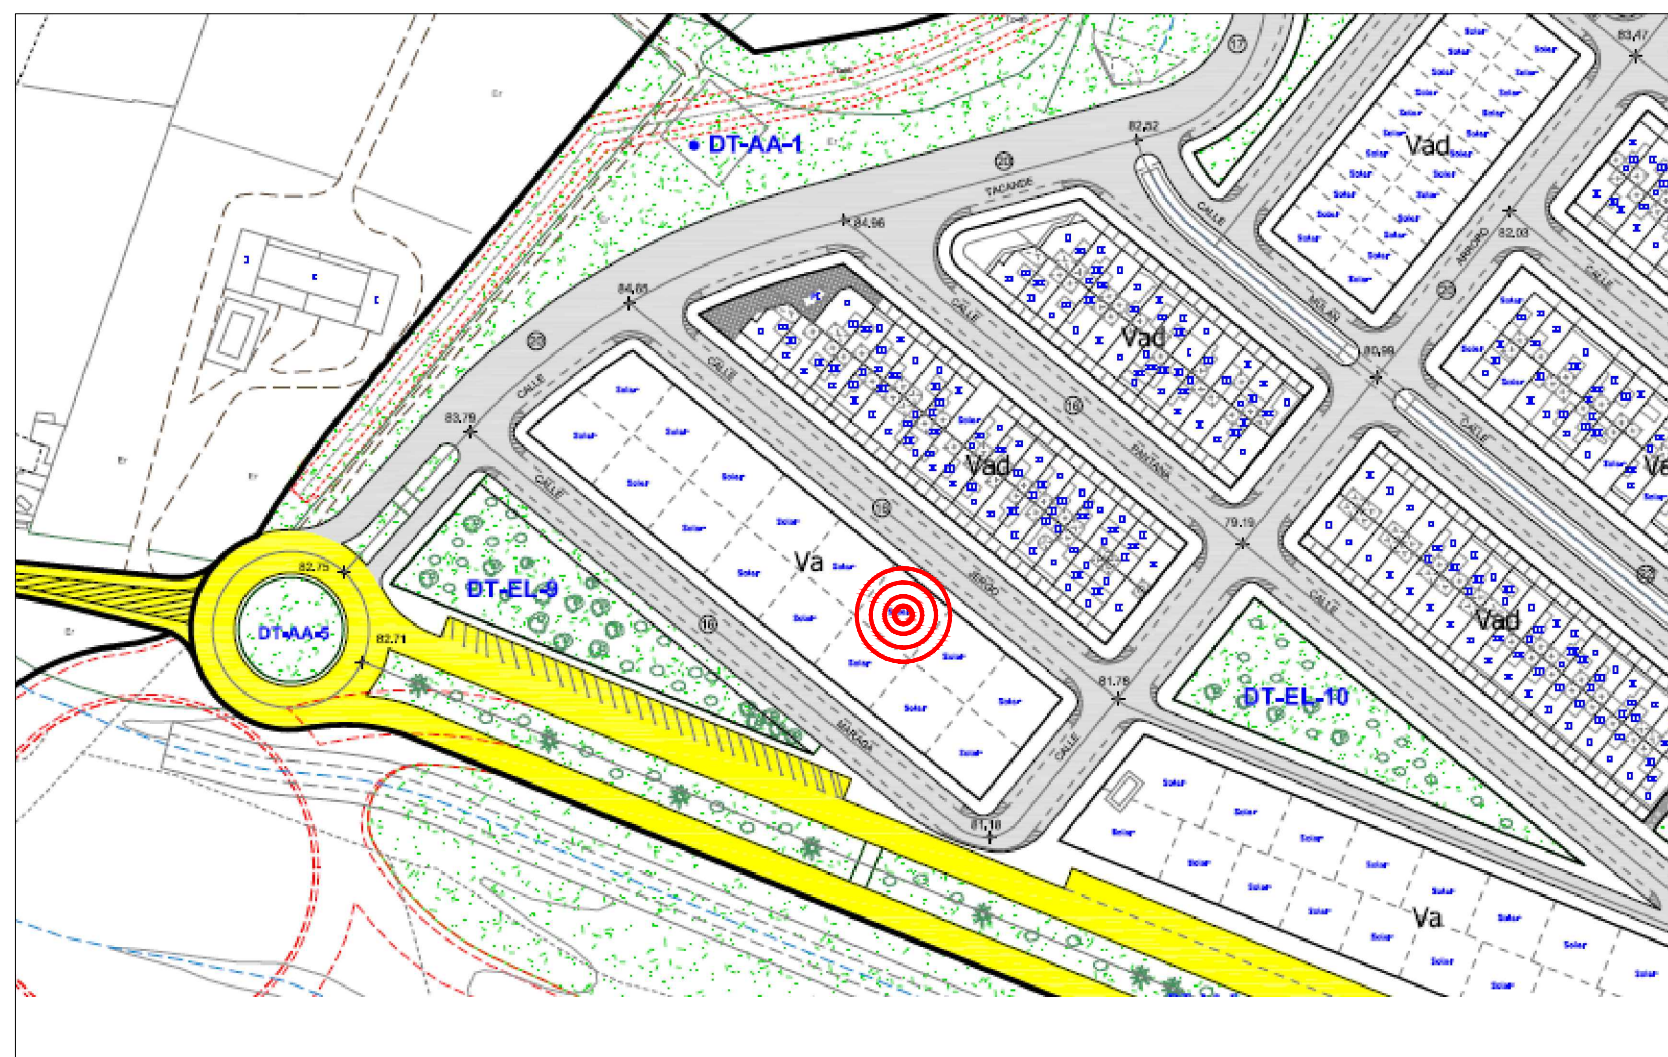


PLANTA BAJA

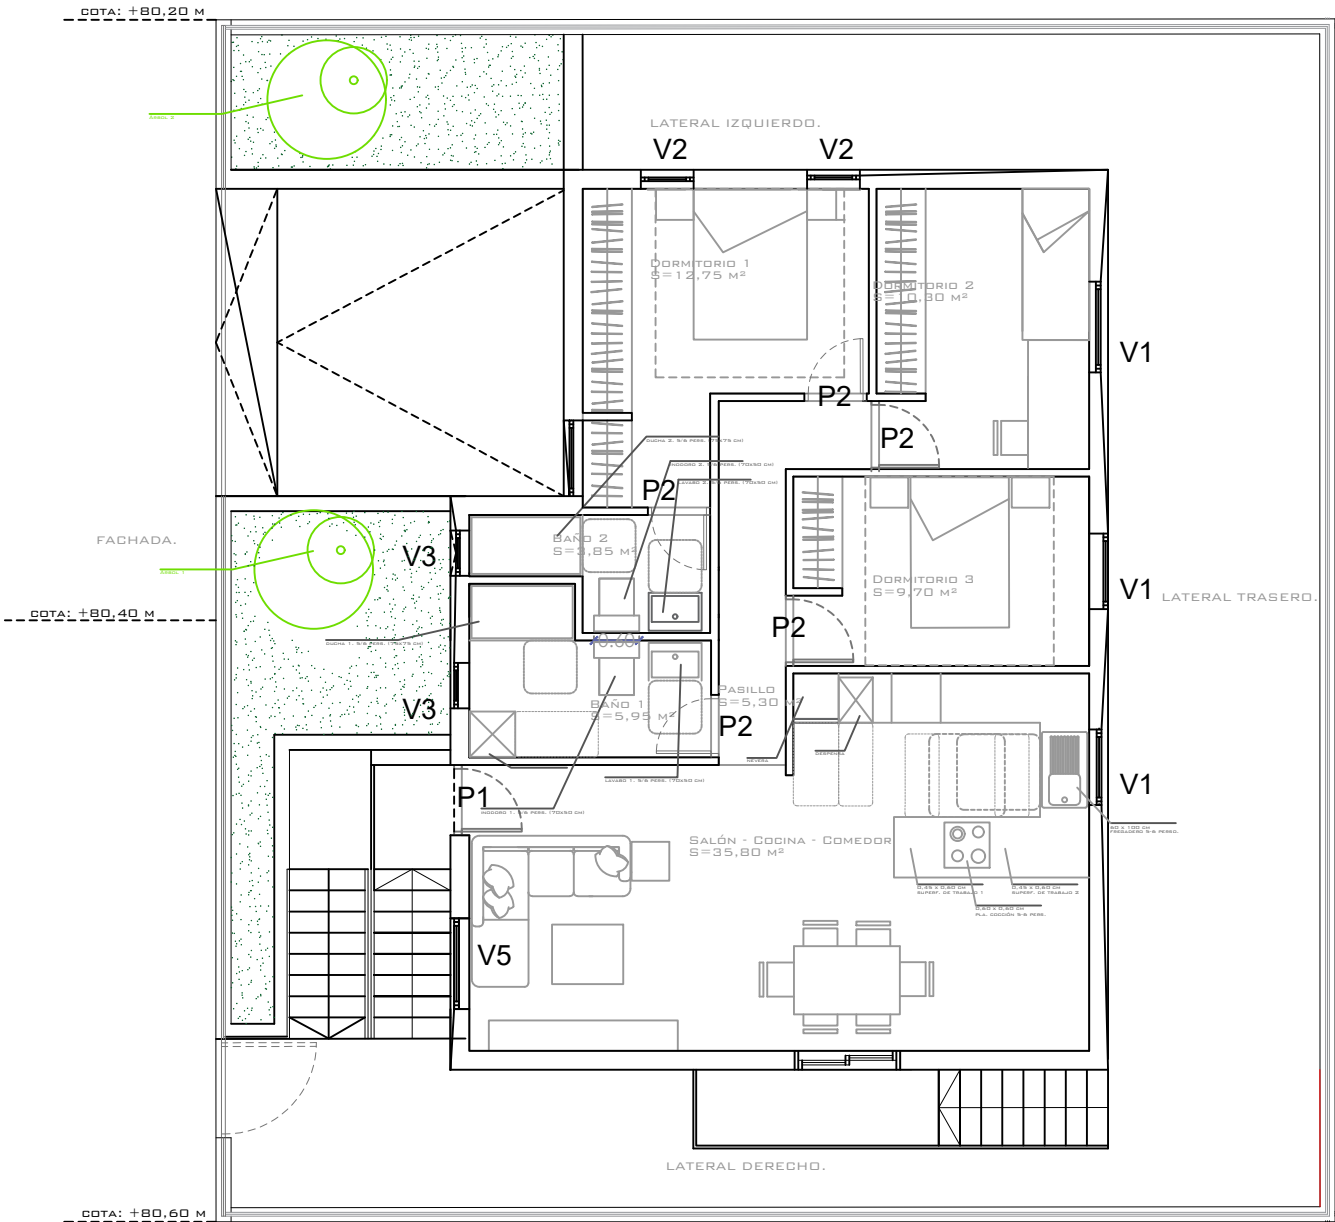


PLANTA BAJA	
SUP. CONSTRUIDA COMPUTABLE	
ESTANCIA	M²
SAL./COC./COM.	35,80
BAÑO 1	3,20
ALMACÉN	2,60
PASILLO	5,30
DORMITORIO 1	12,75
BAÑO 2	3,85
DORMITORIO 2	10,30
DORMITORIO 3	9,70
SUP ÚTIL	83,50

PLANTA SEMISÓTANO

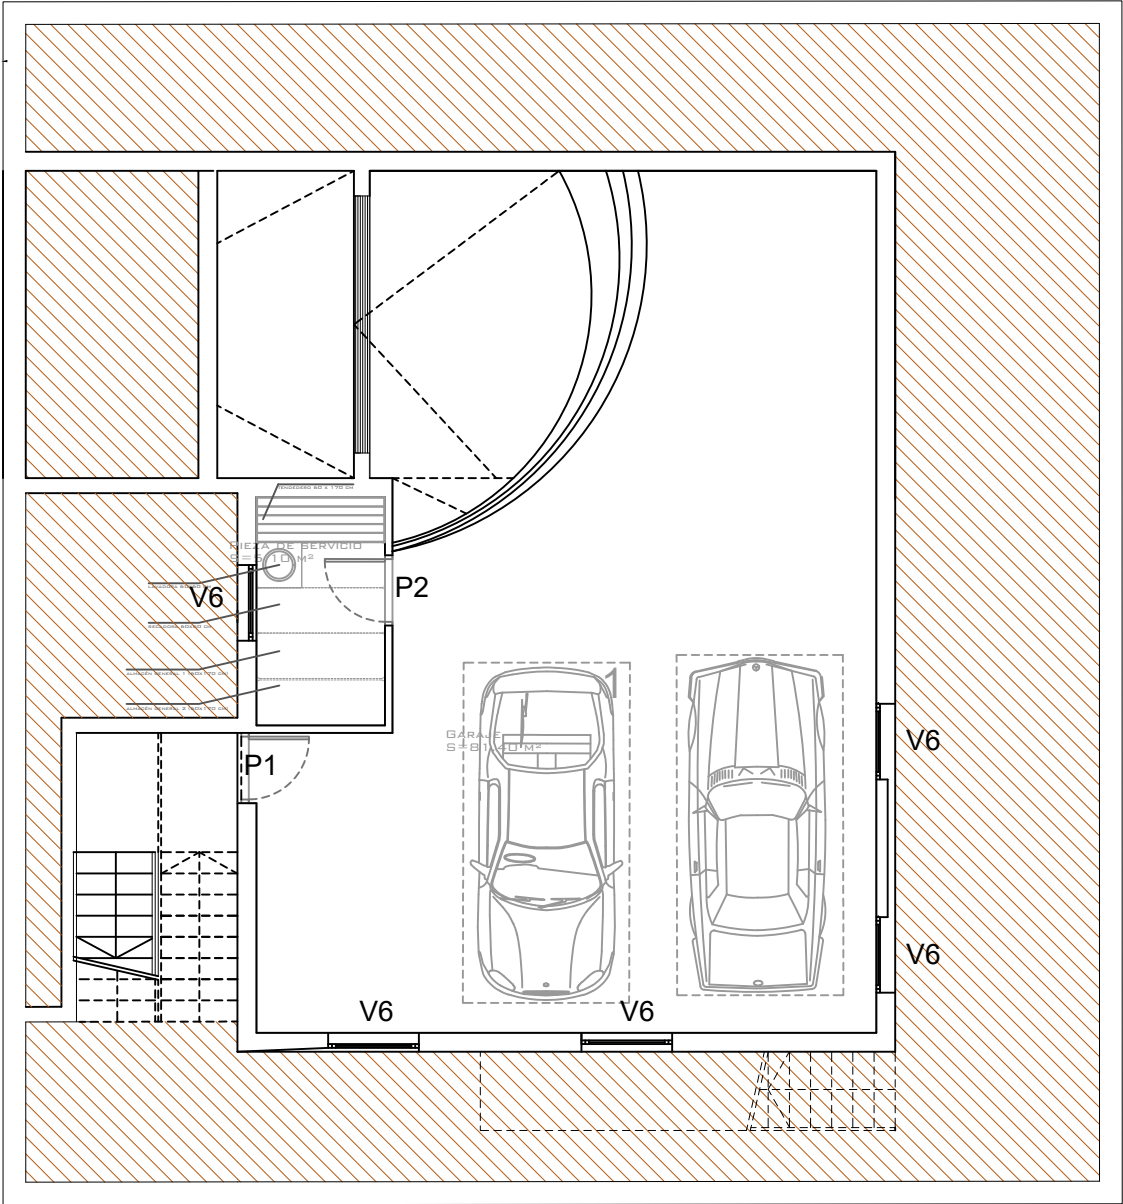



PLANTA SEMISÓTANO	
SUP. CONSTRUIDA COMPUTABLE	
ESTANCIA	M²
GARAJE	81,40
PIEZA DE SERV.	5,10
SUP ÚTIL	86,50

PLANTA BAJA

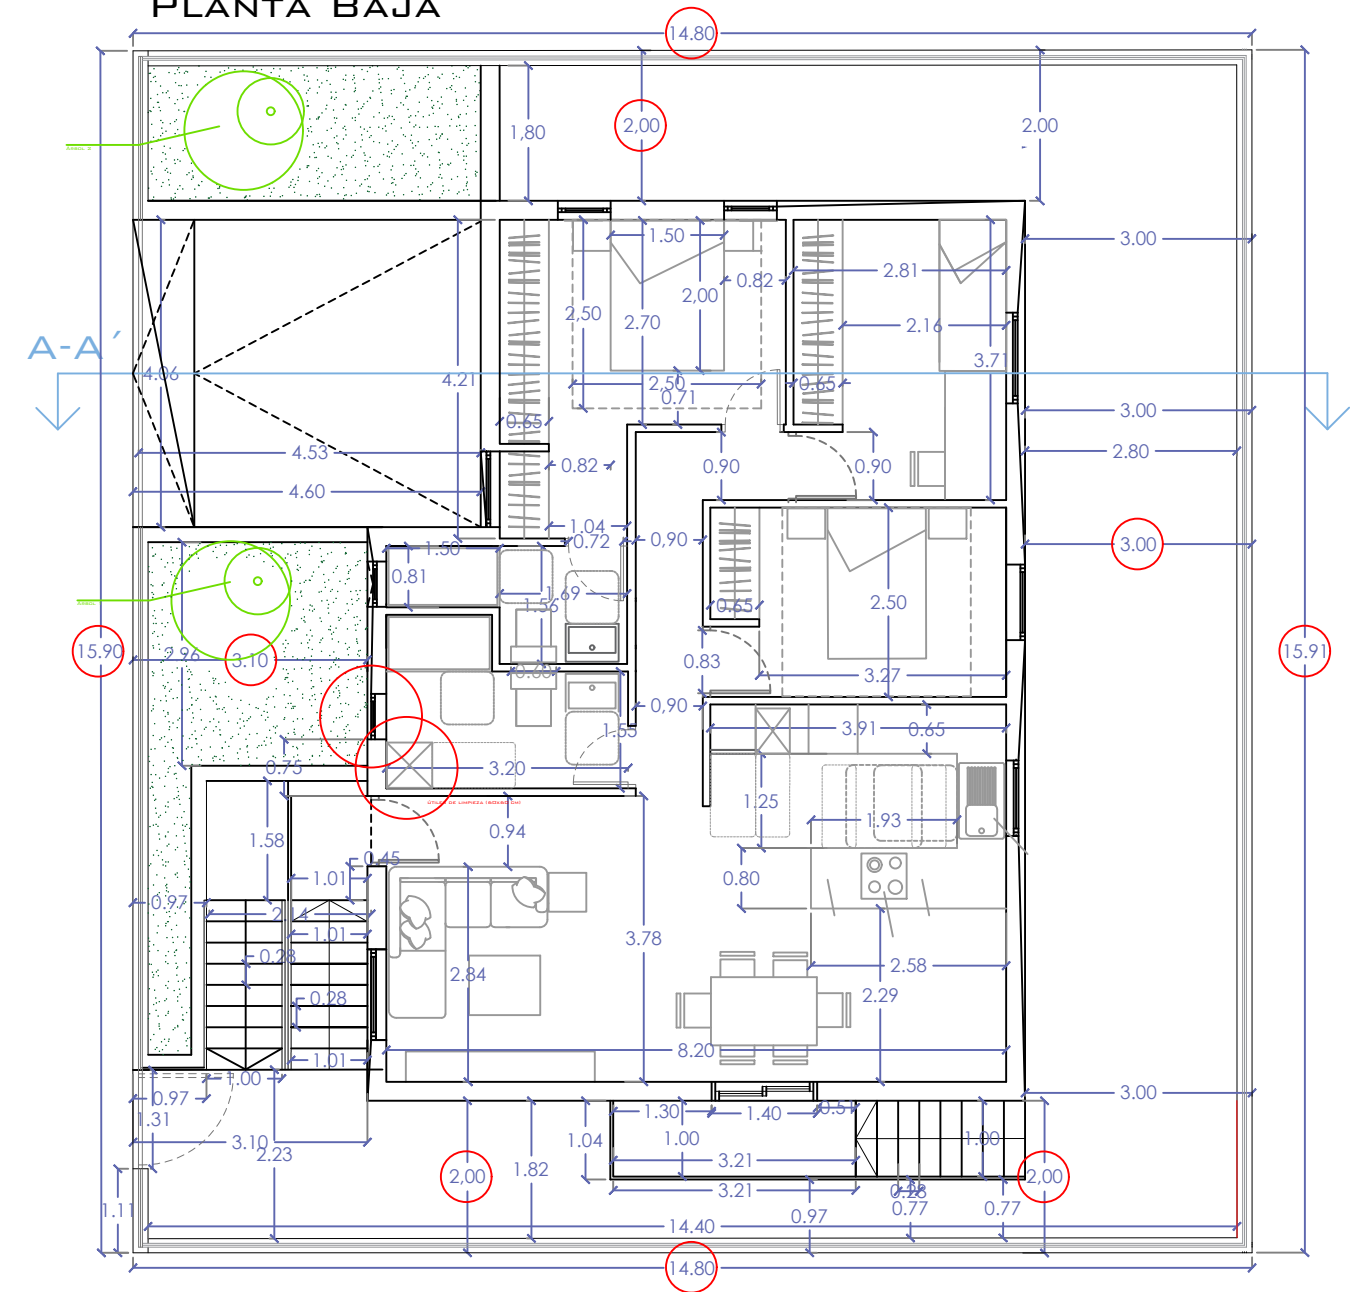

PLANTA SEMISÓTANO




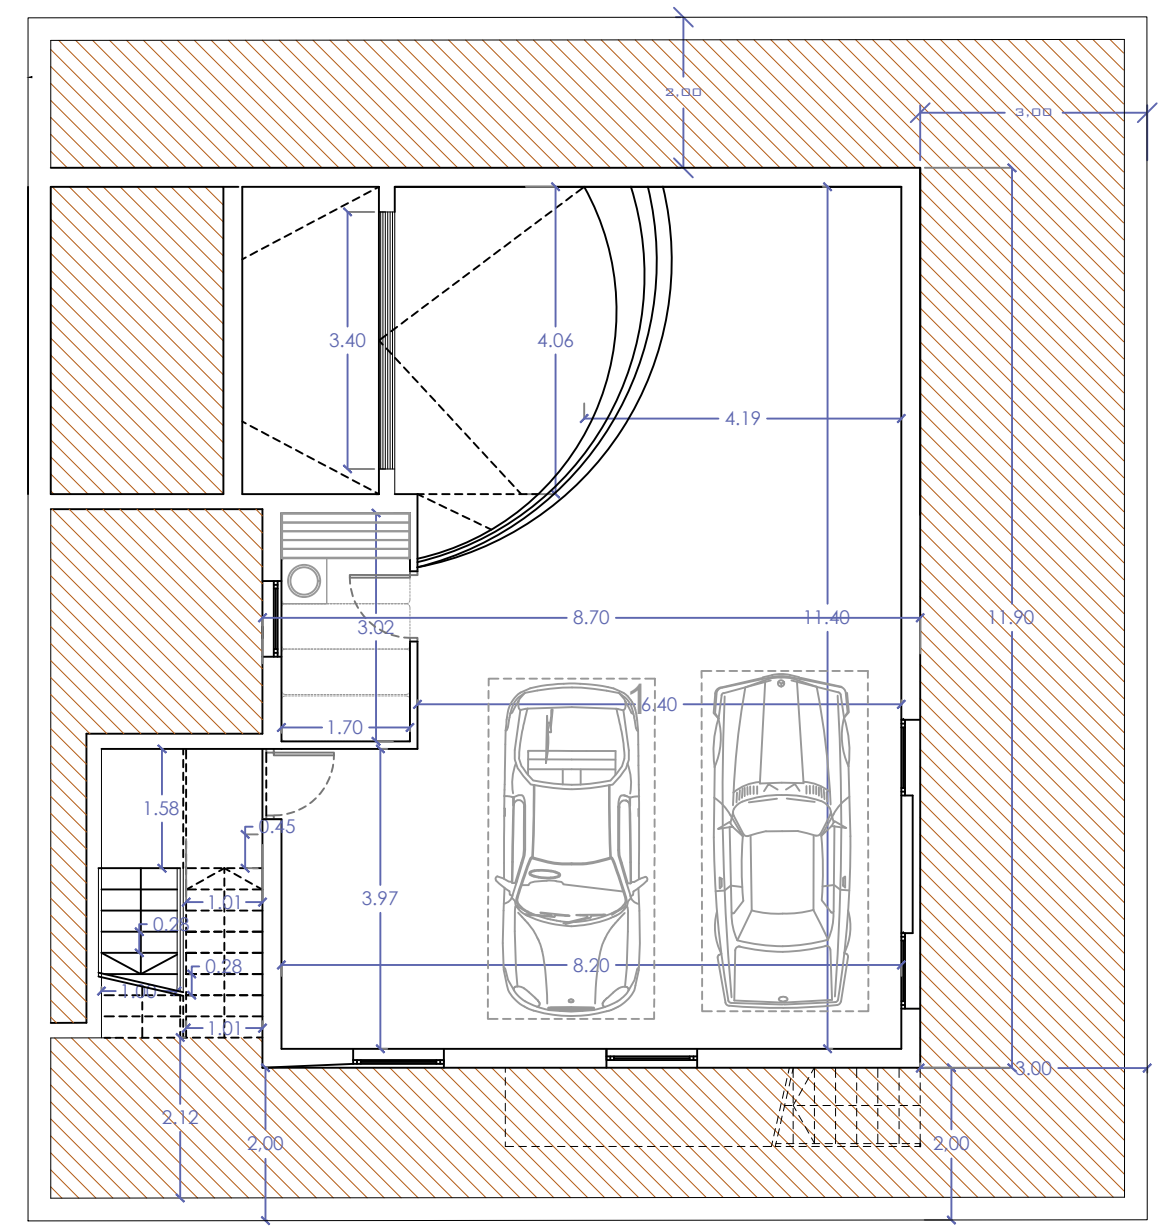





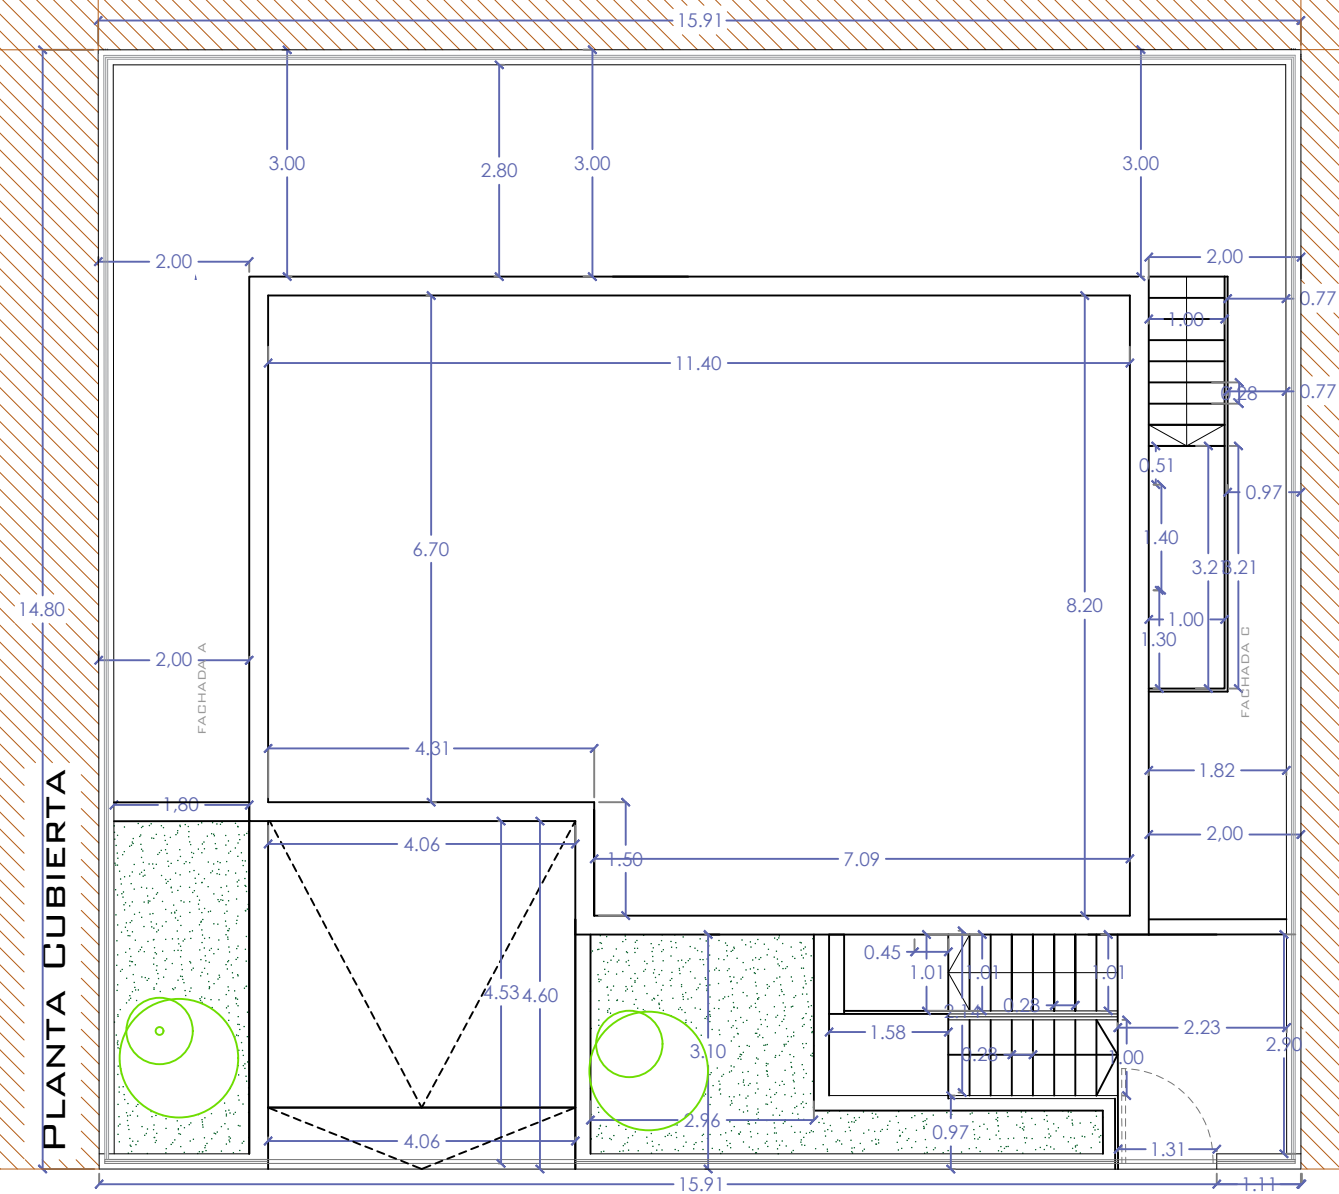



Firmado digitalmente por DARIO FLORES MEDINA 54081011F

[illegible]

Architectural floor plan of a parking garage showing two car stalls. The plan includes dimensions for the stalls and a central aisle. The left stall is 4.50m long and 2.20m wide. The right stall is 4.50m long and 2.20m wide. A central aisle is 0.44m wide. A staircase is located on the left side of the plan.

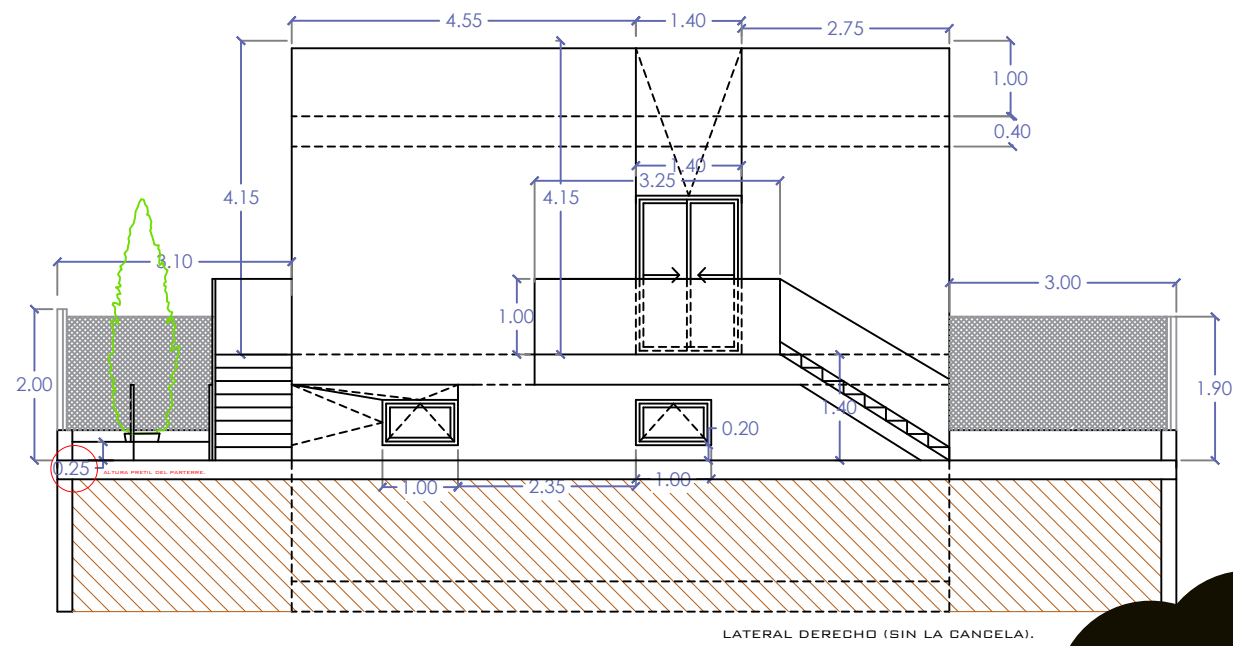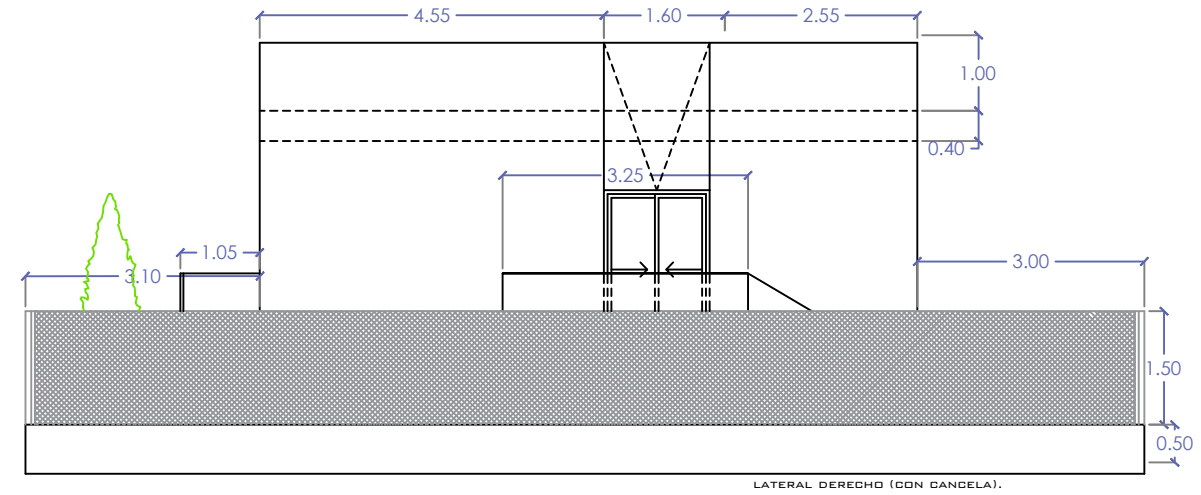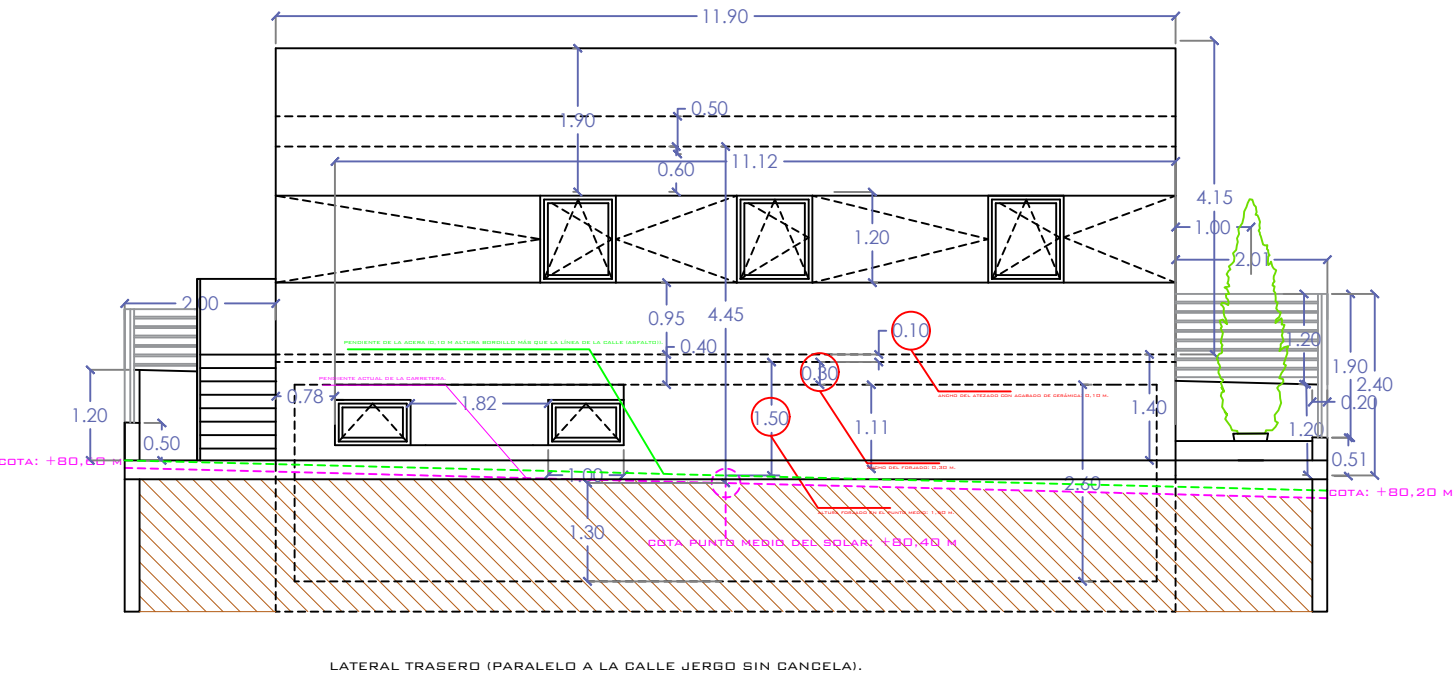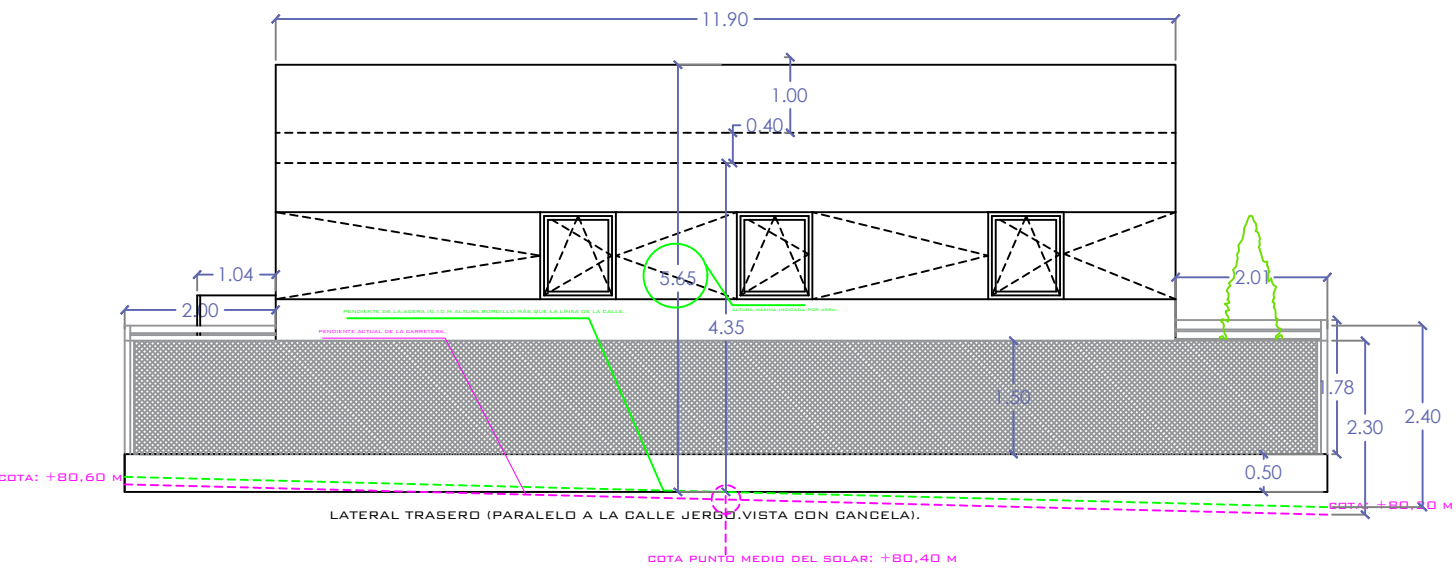

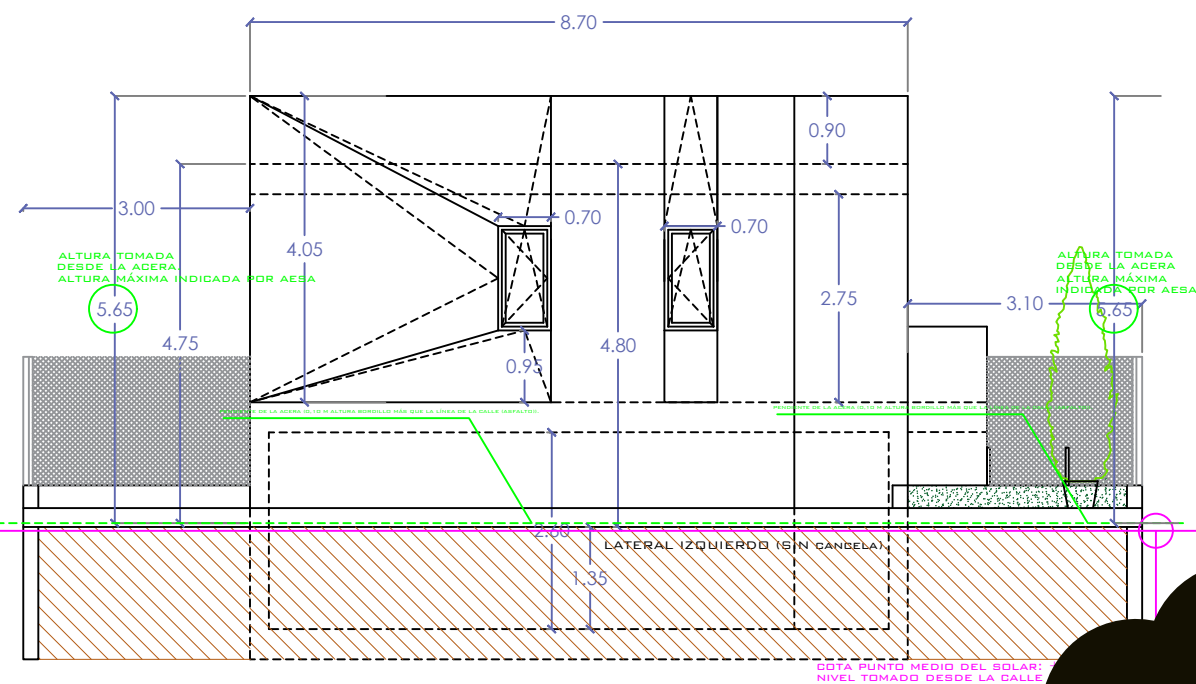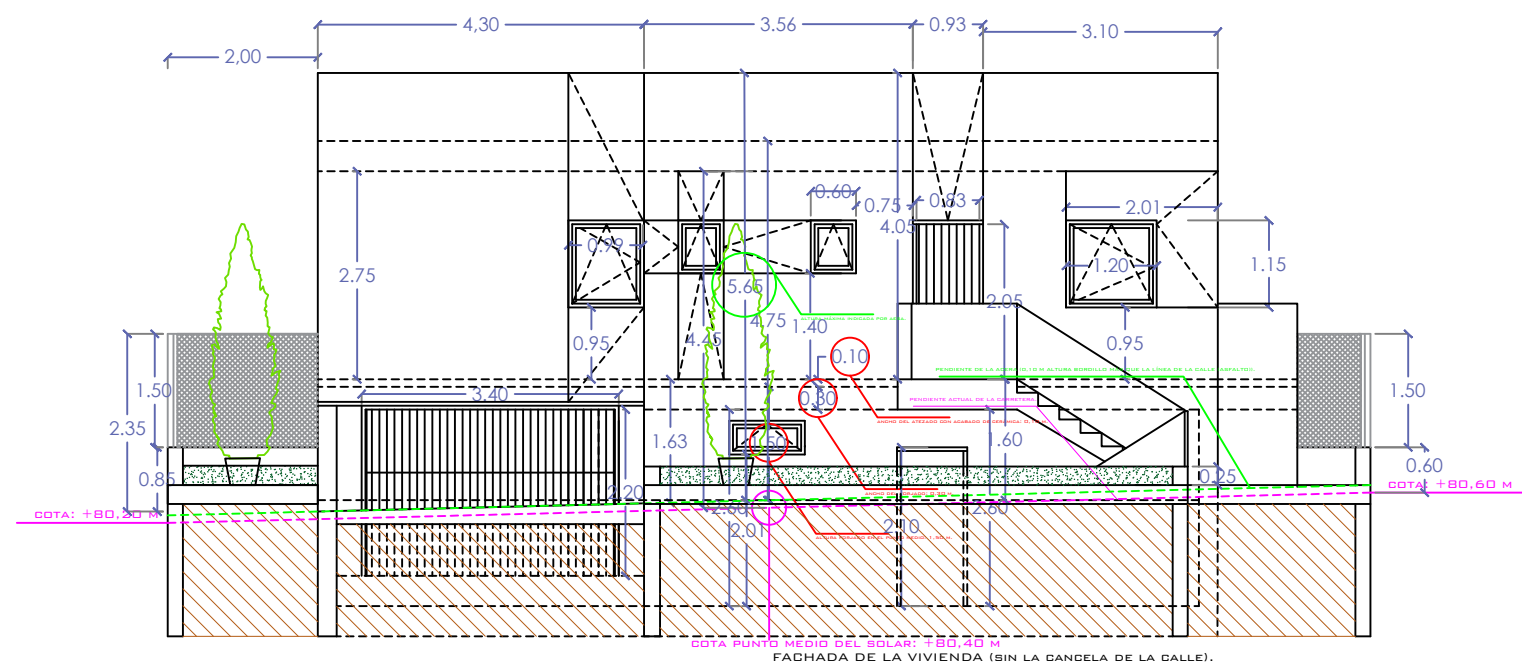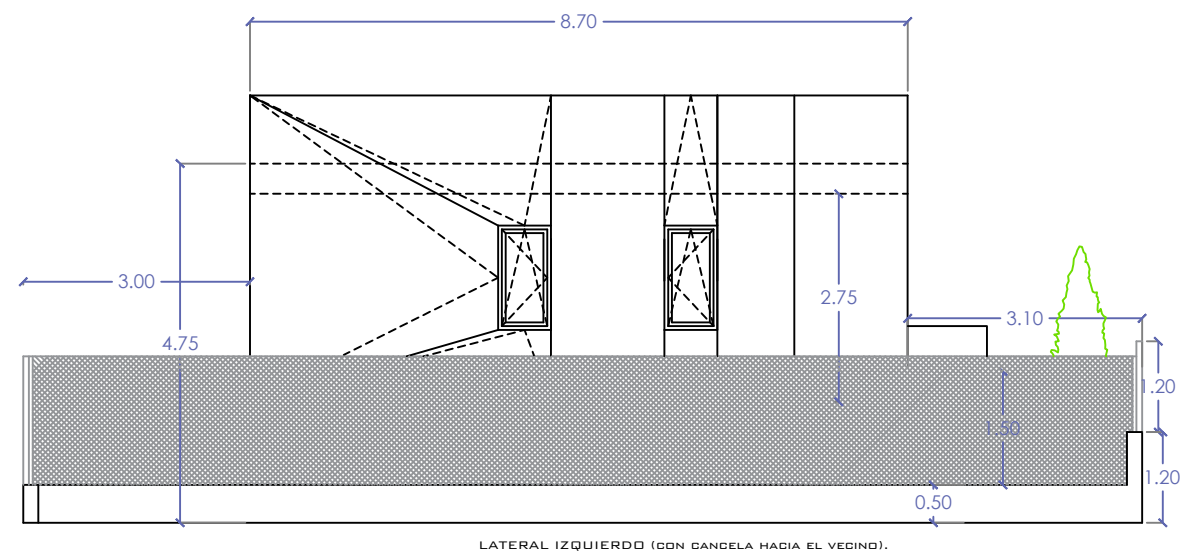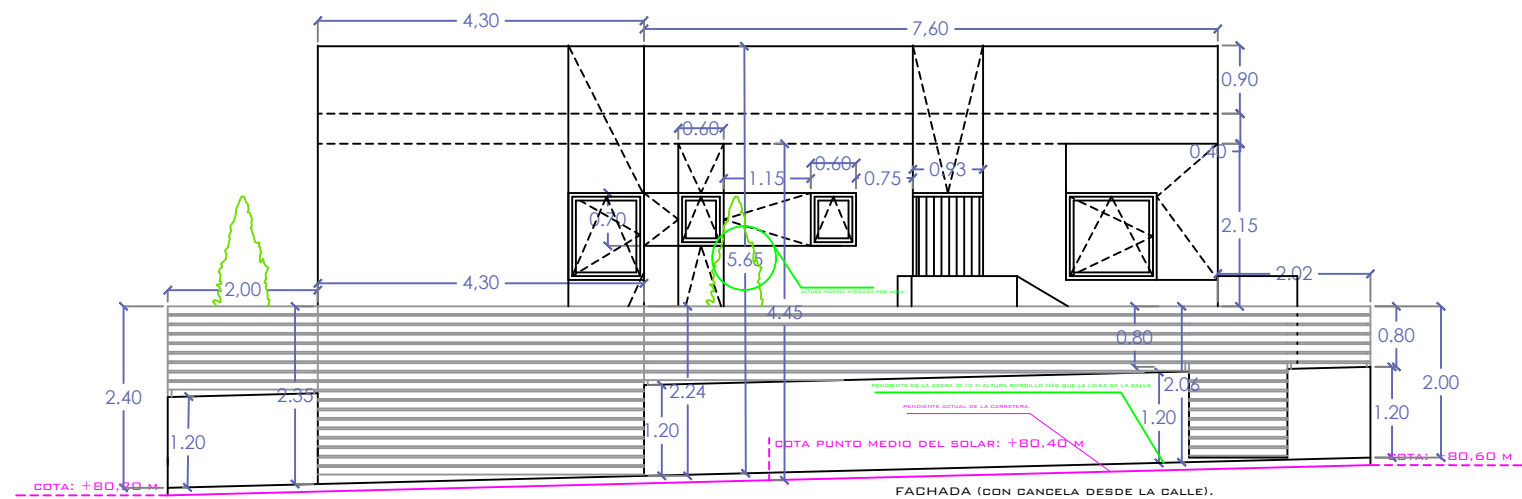

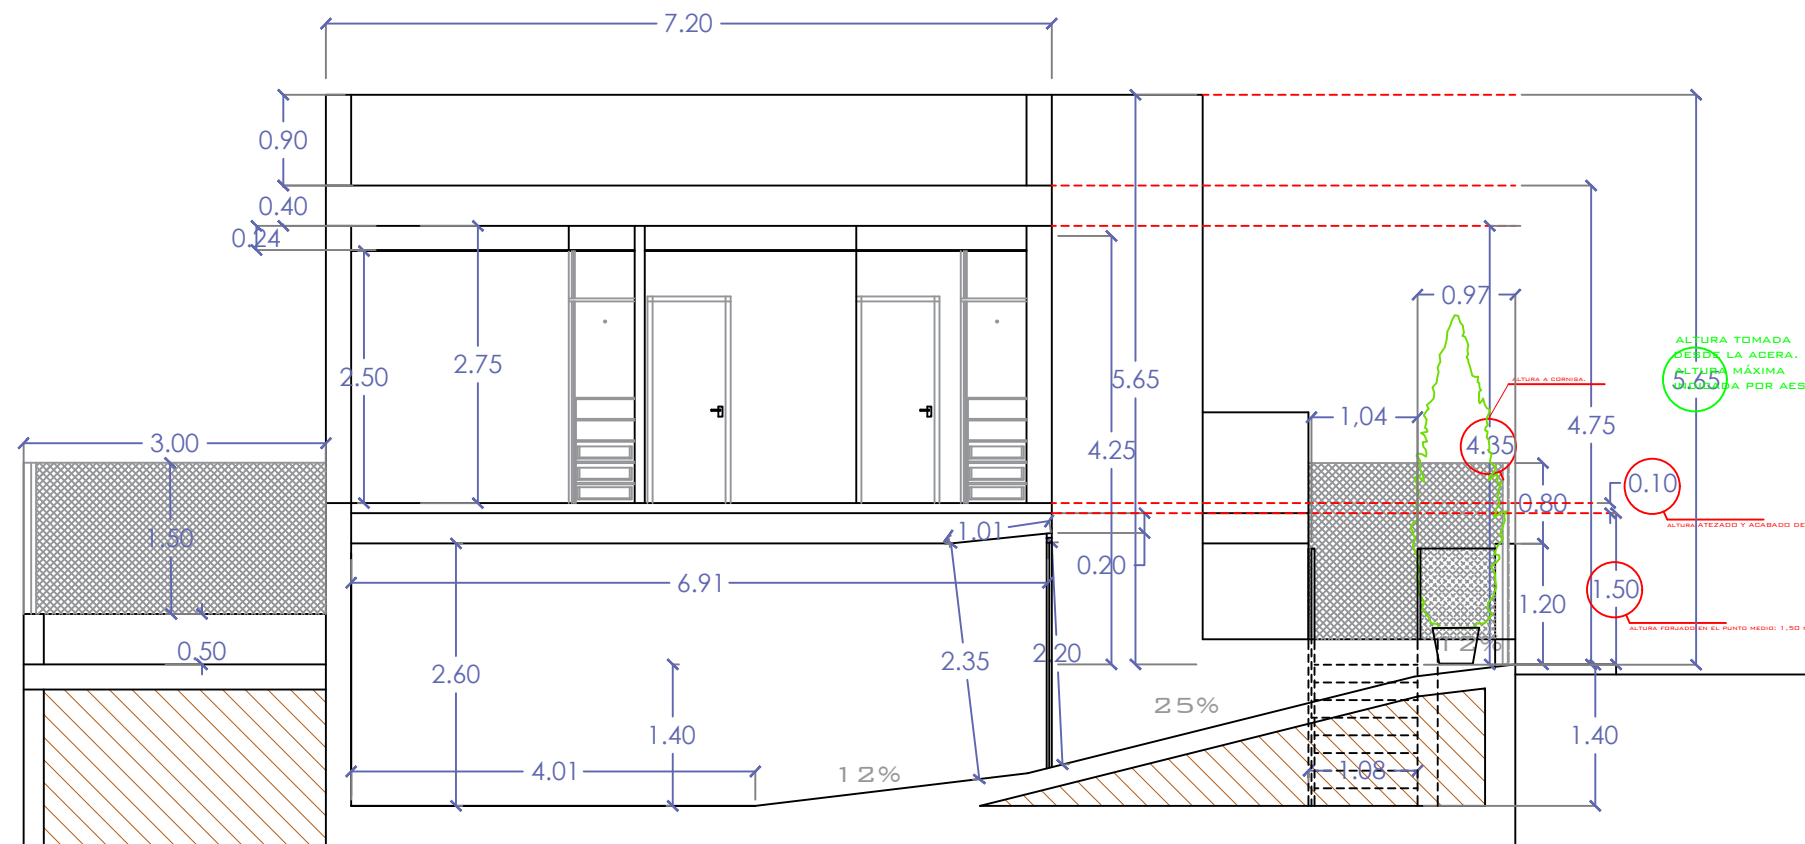

SECCIÓN A-A'

